


แบบปรับปรังซ่อมแชน


เฟลศพักออารยัแบบครอรบครัว 14 หน้าย

-

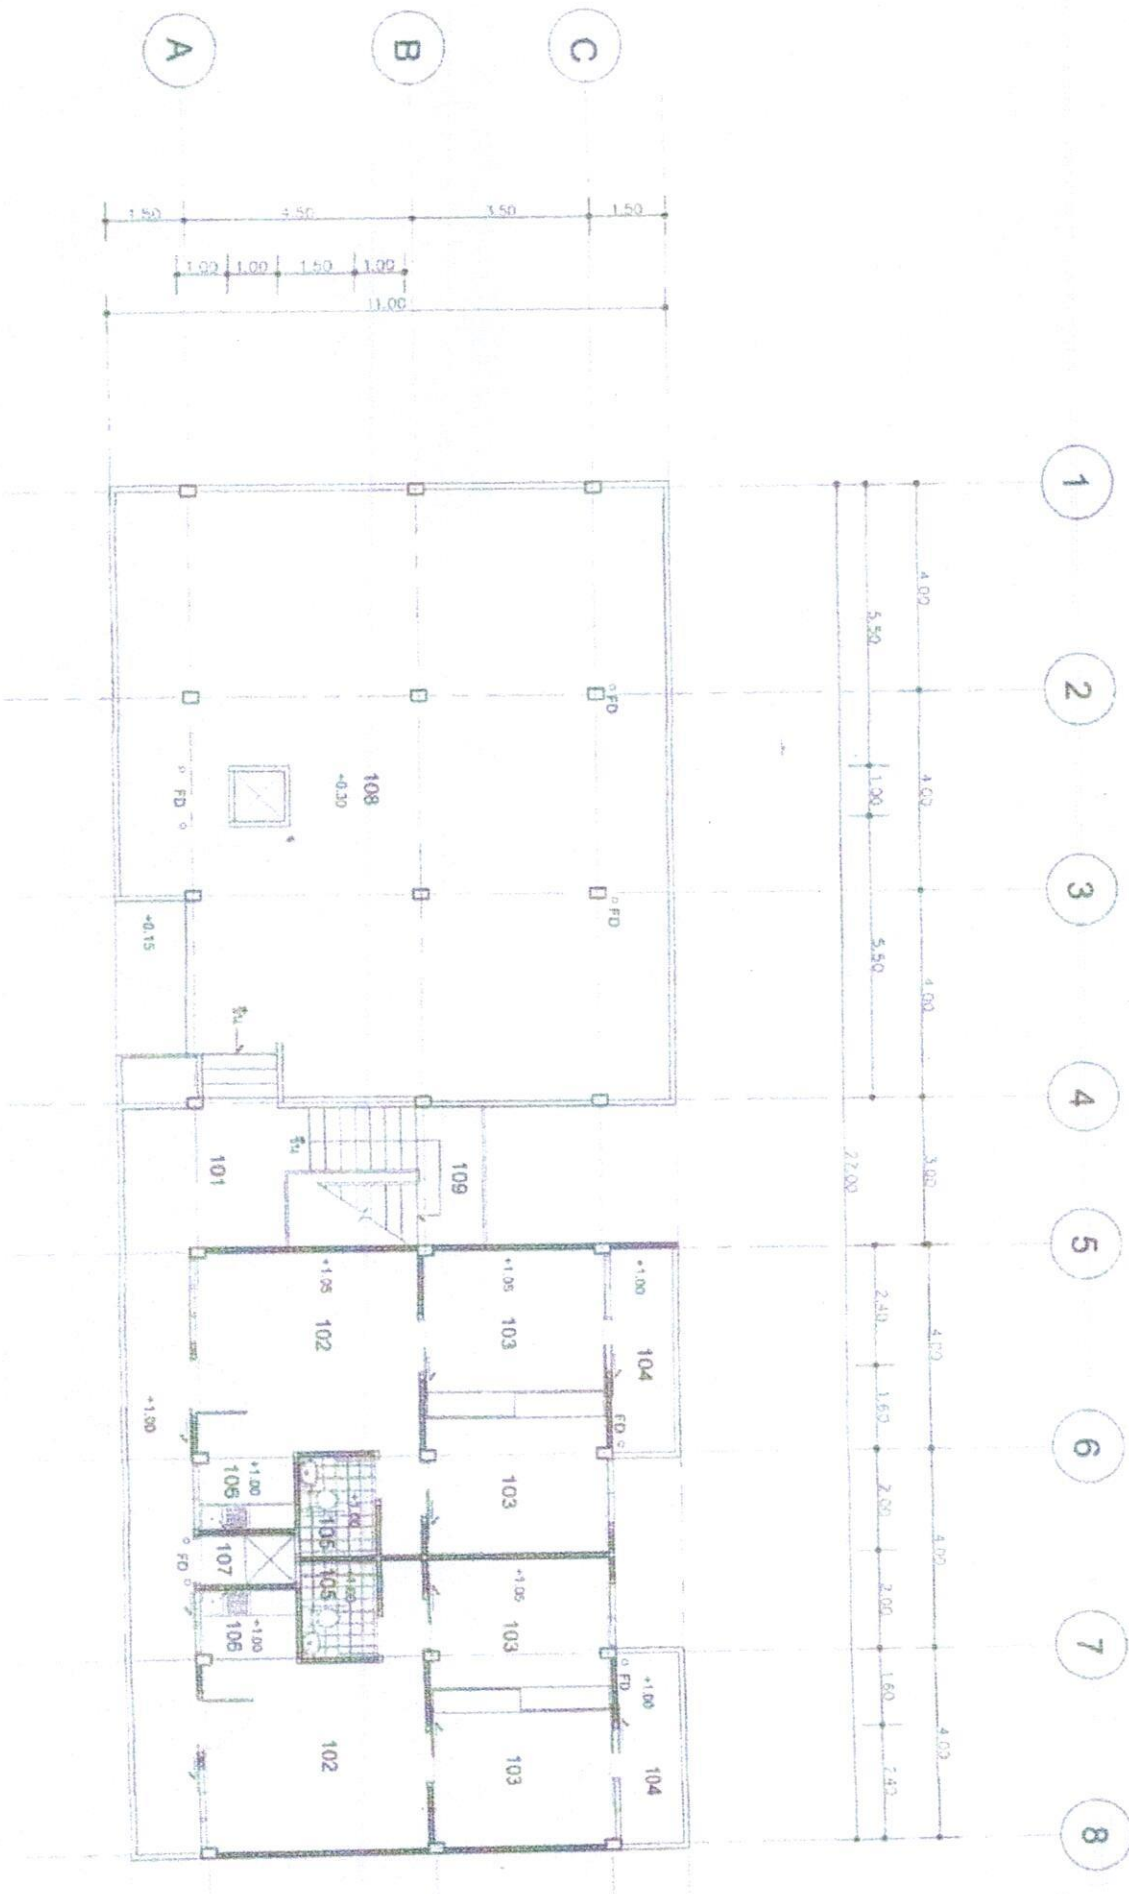

แปลนพแนอาคารชั้นล่าง 1:100




Handwritten signature or initials

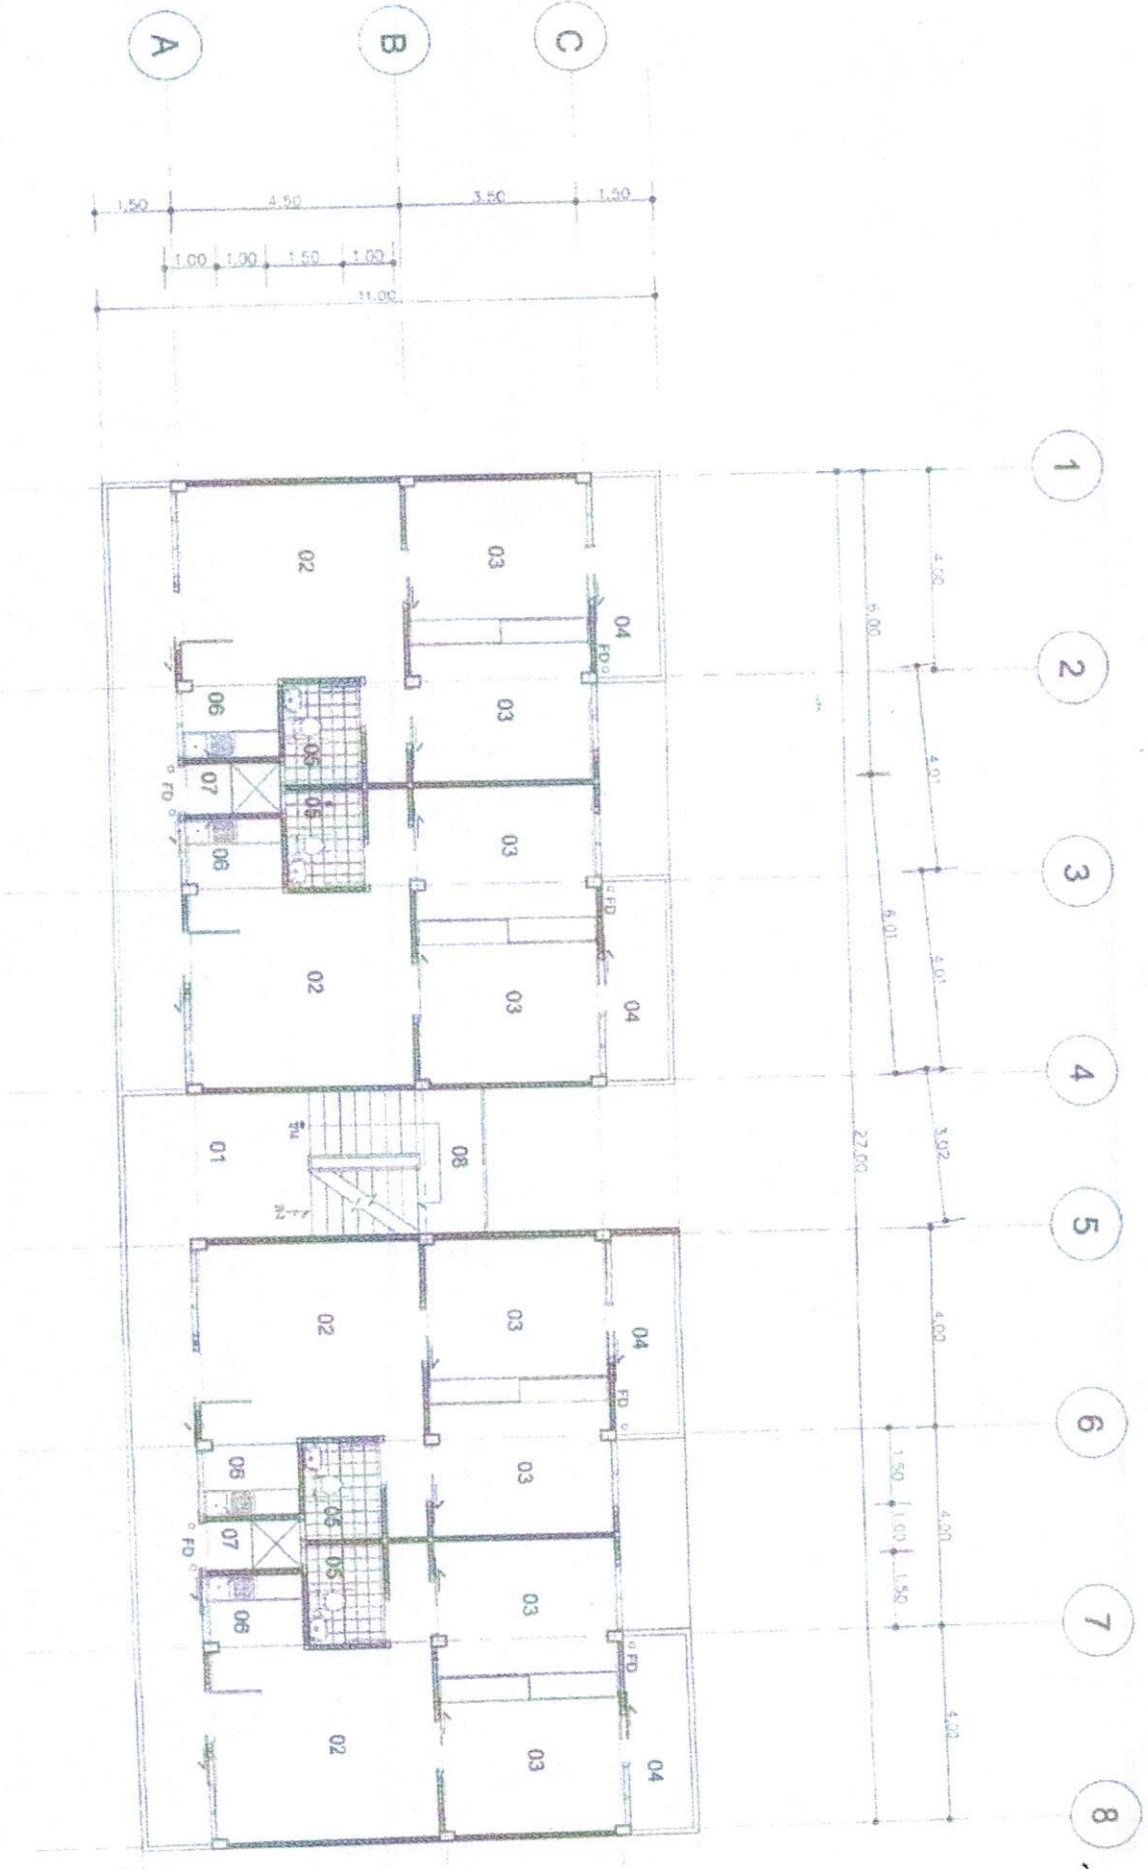

แปลนอาคารชั้น 2,3 และ 4 1:100

SCALE : 1 : 100


Handwritten signature

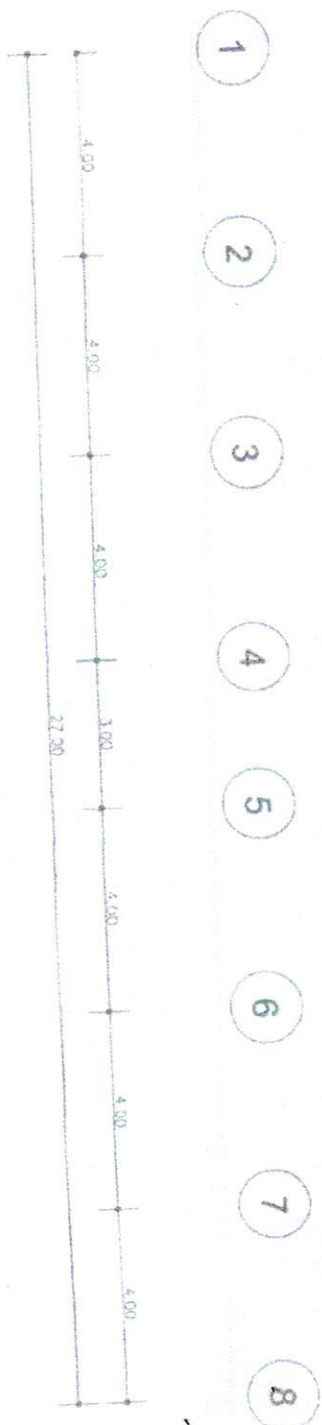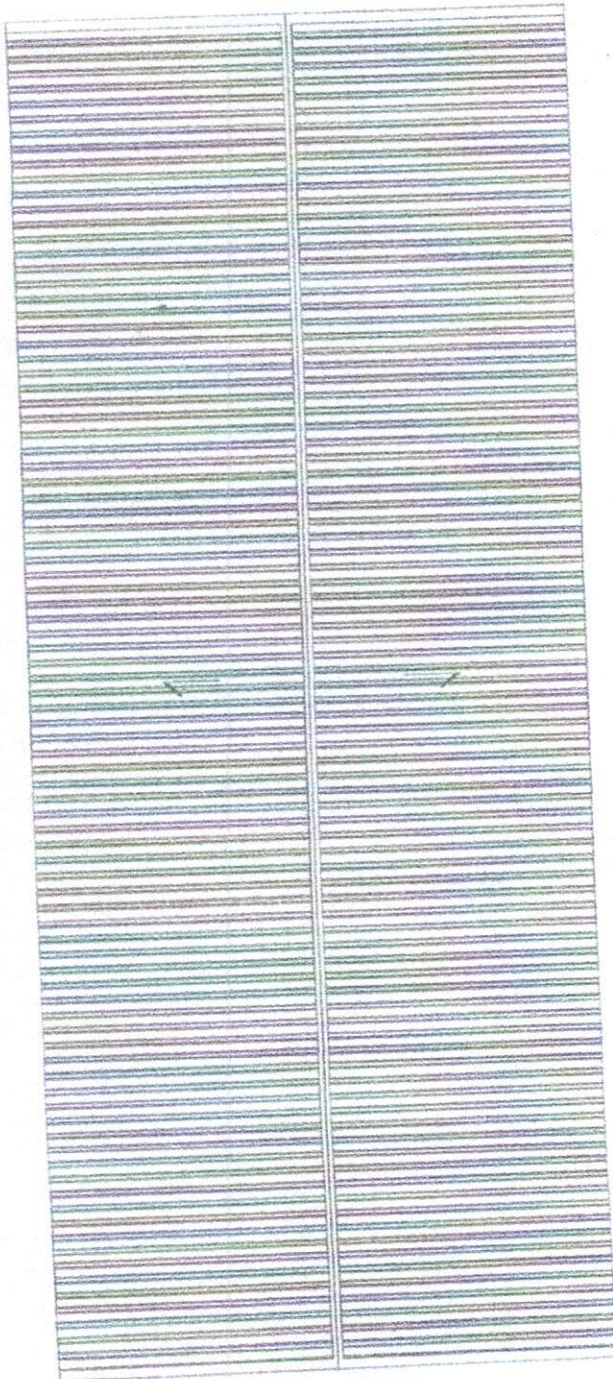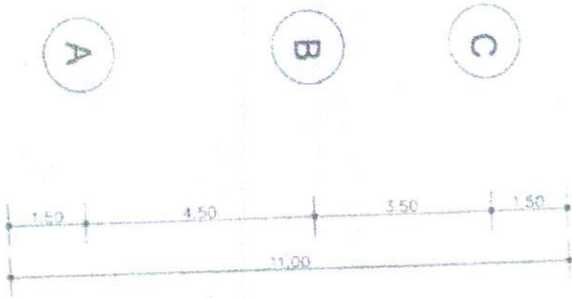

แปลนหลังคา 1:100

SCALE : 1 : 100


Handwritten signature

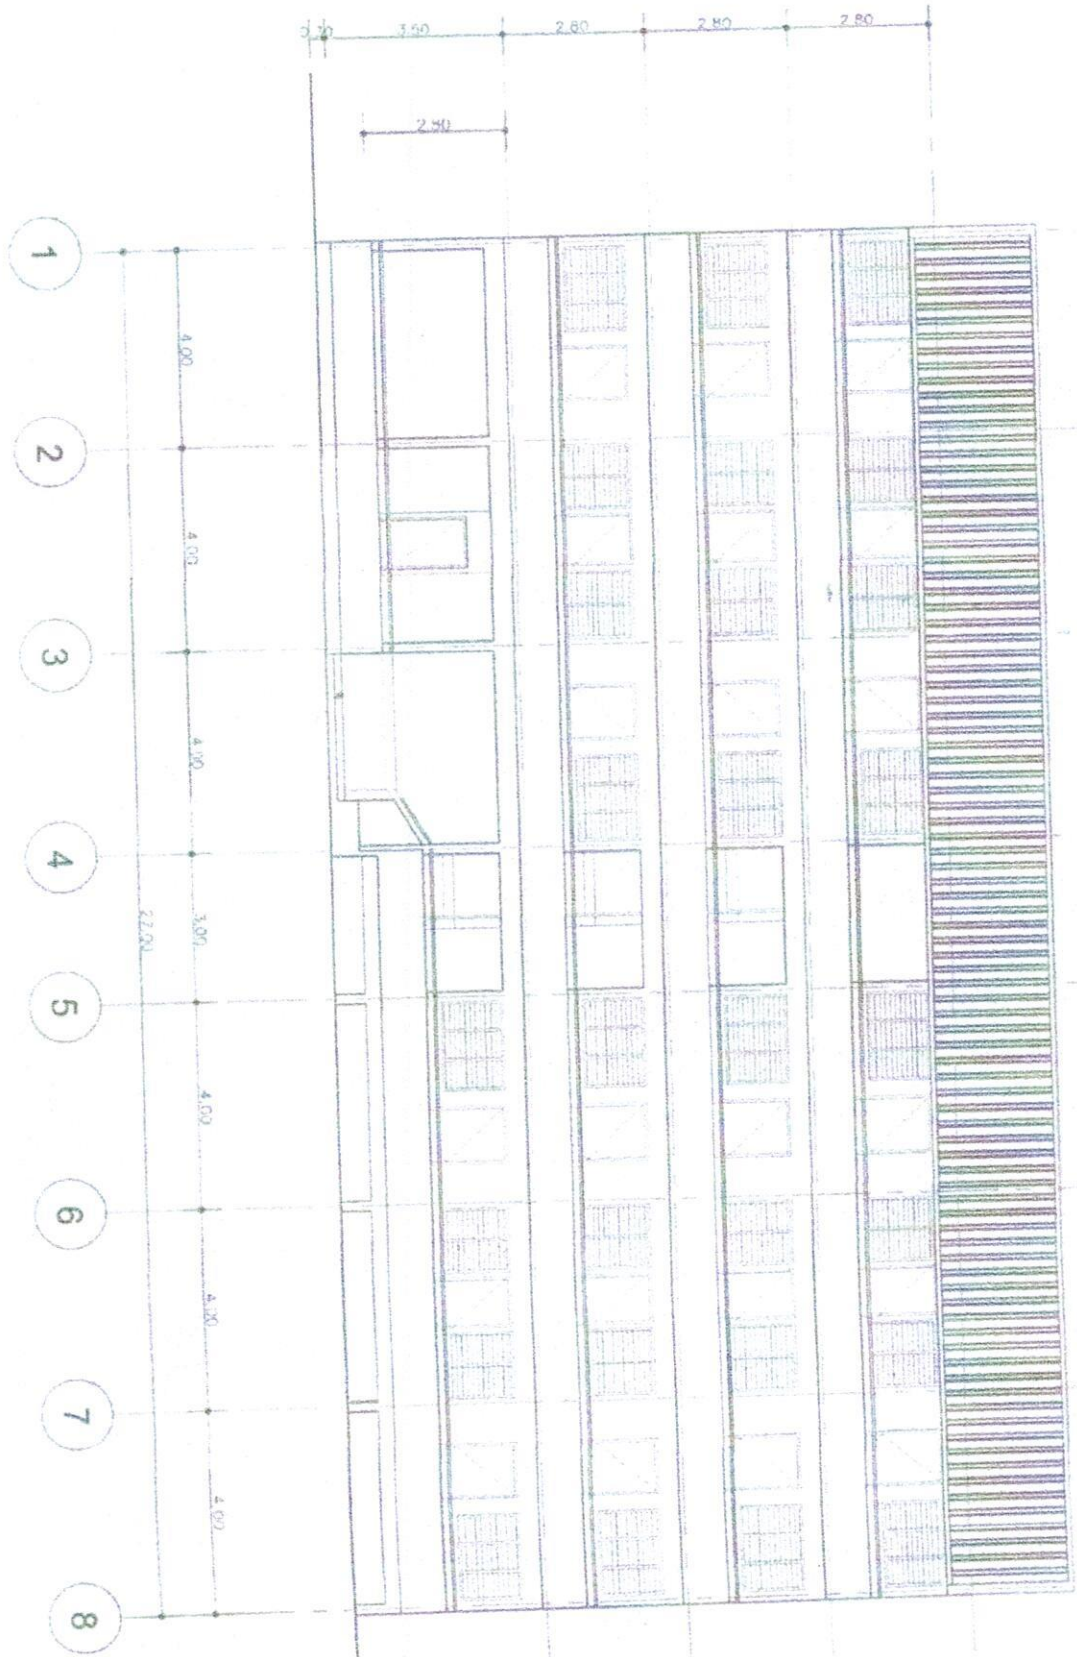


SCALE : 1:100

Handwritten signature

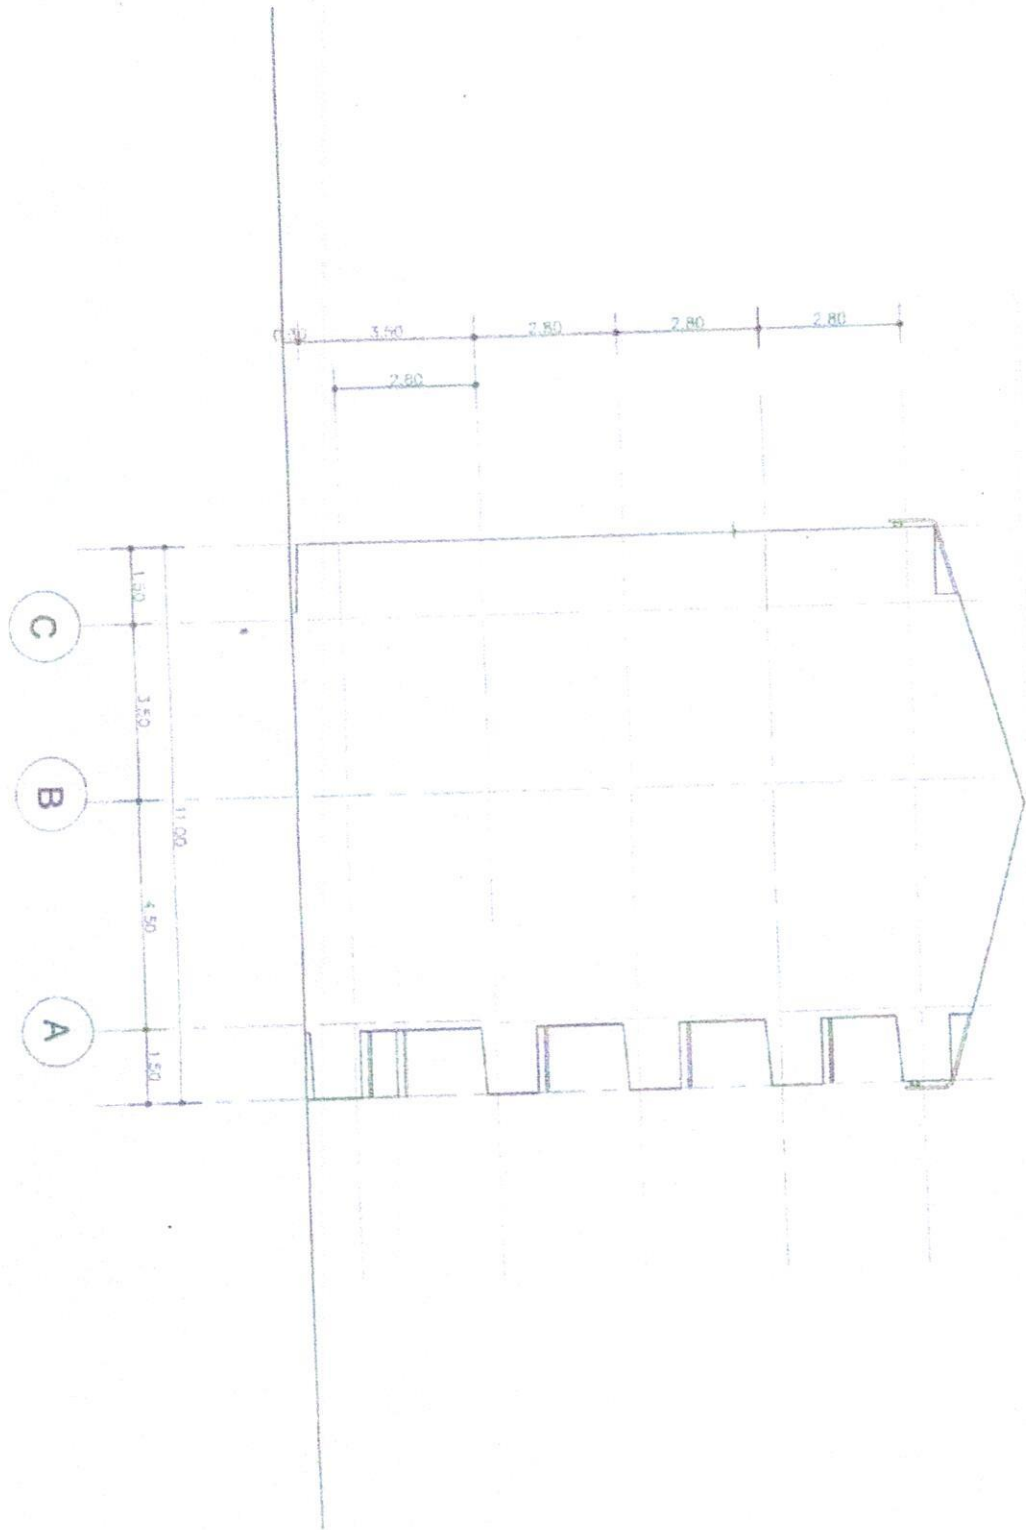


รูปด้าน 2 1:100

SCALE: 1:100




รูปด้าน 3 1:100

SCALE : 1 : 100

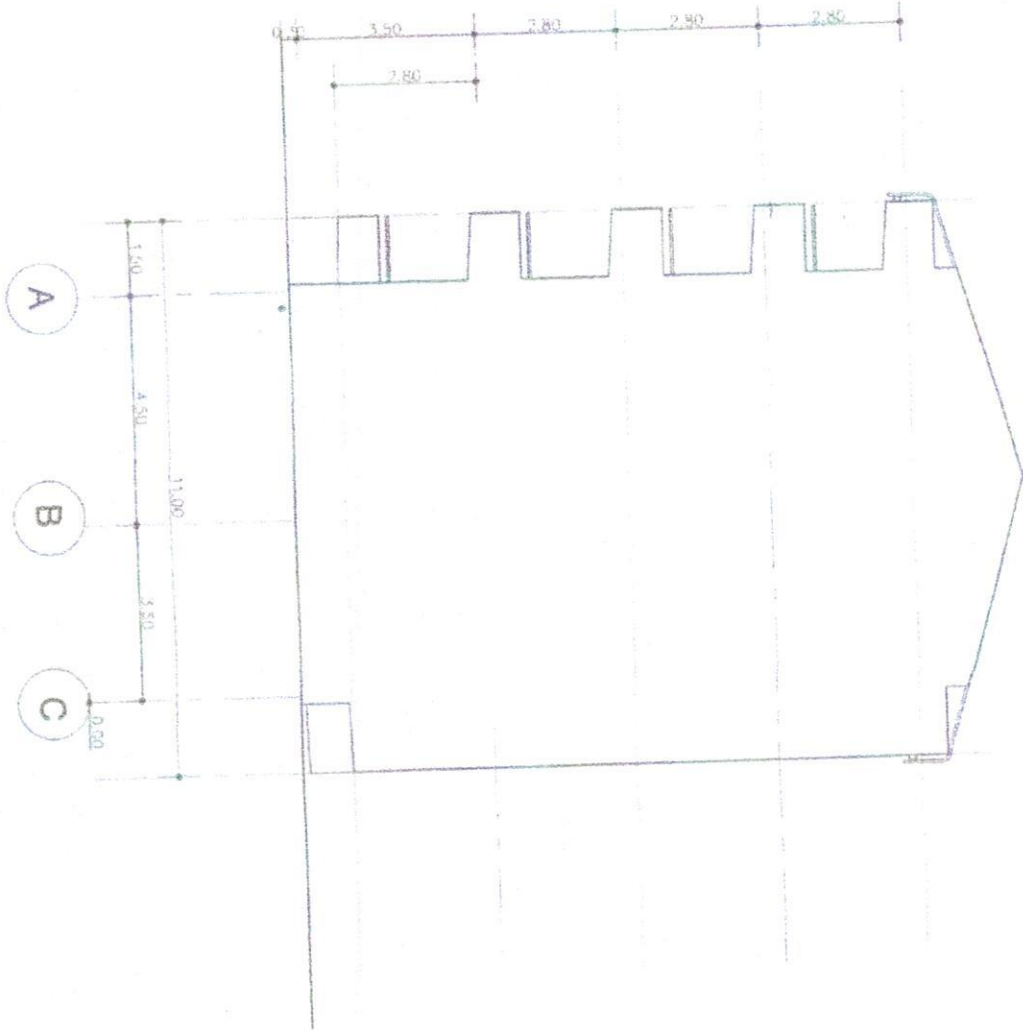


SCALE : 1 : 100


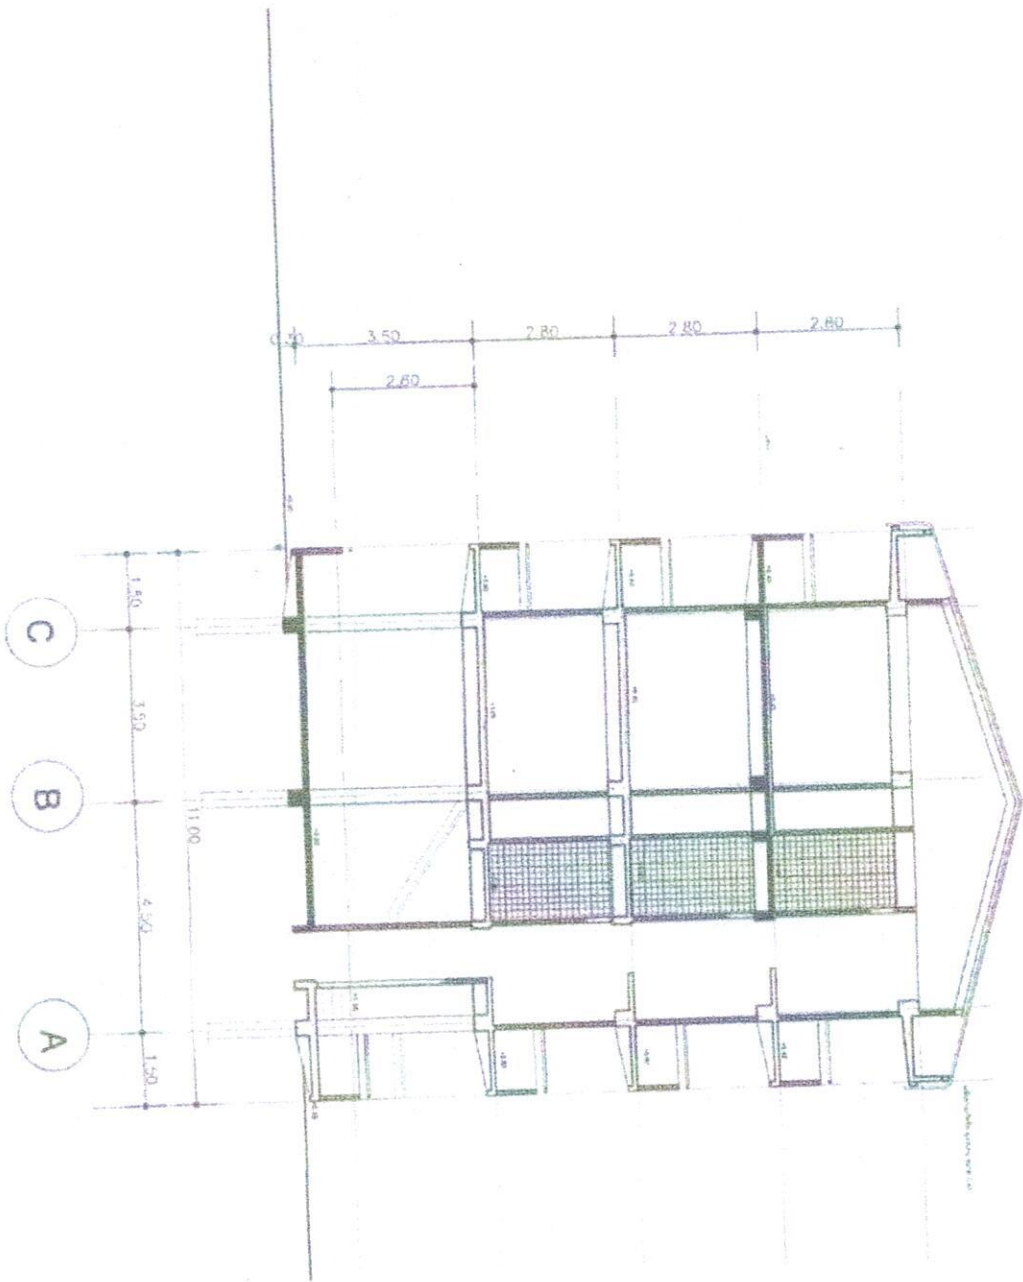



1:100


A3_SCALE: 1:100

NRB

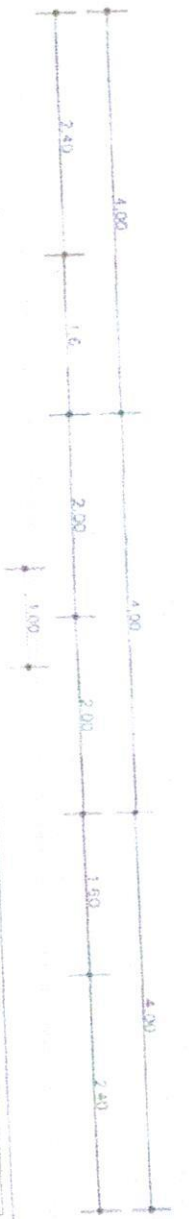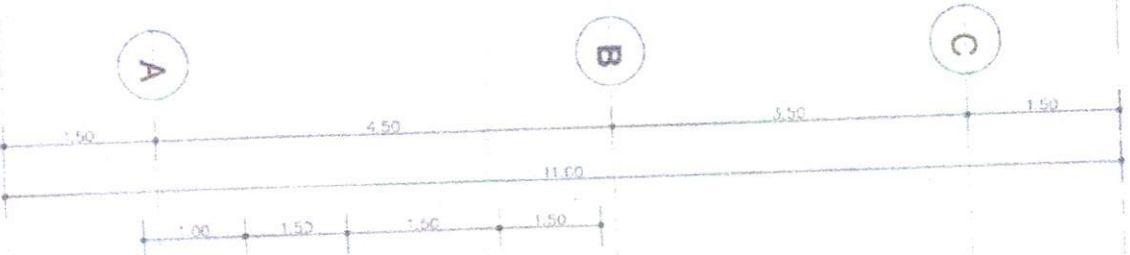


แปลนอาคารที่พัก

1:50

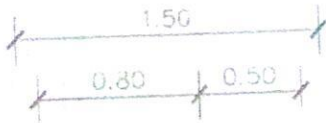

แปลนขยายห้องน้ำ - ส่วน 1:25

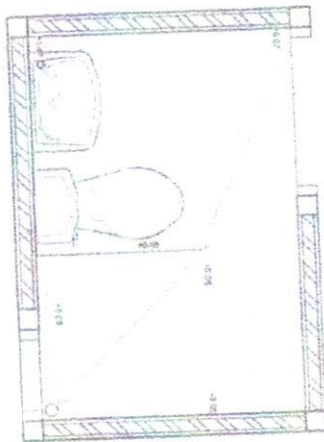

แปลนขยายห้องน้ำ - ส่วน 1:25

